


屋内階段	
踏 面	270
蹴 上	172.22
有効幅員	1,200
手摺の踏面からの高さ	750
蹴込みの寸法	30以下
17.222÷27≦22÷21・・・OK	
55≦27+2x17.222≦65・・・OK	


屋外階段	
踏 面	240
蹴 上	172.22
有効幅員	900
手摺の踏面からの高さ	750
蹴込みの寸法	30以下
17.222÷24≦22÷21・・・OK	
55≦24+2x17.222≦65・・・OK	

2 階 平 面 図 S=1:200

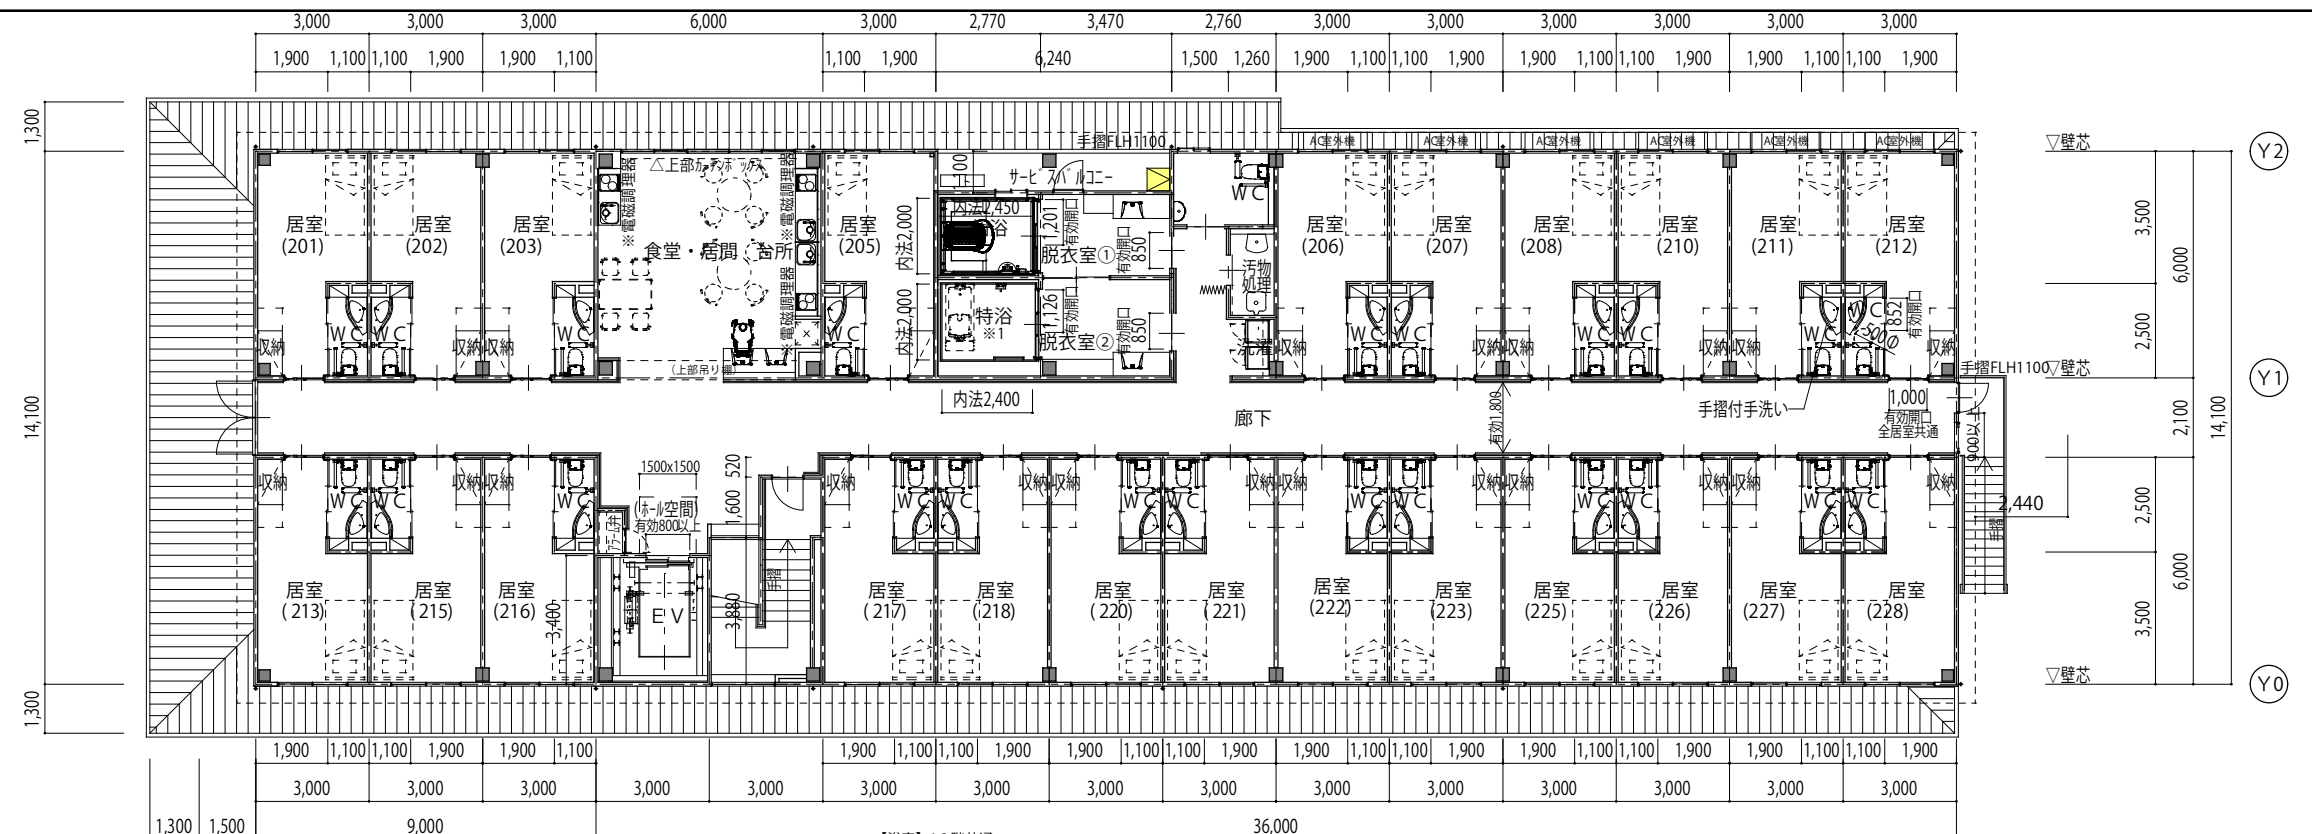

防煙区画上（居室～廊下）の開口部は、必要高さ（H500）の防煙垂壁、又は高さ300以上の防煙垂壁、常閉不燃戸とする
※木製建具H1900以下、常閉不燃戸H2100以下（CH2400）

手動開放装置及びクレセントは床面より0.8～1.5mの高さ（壁付）とする

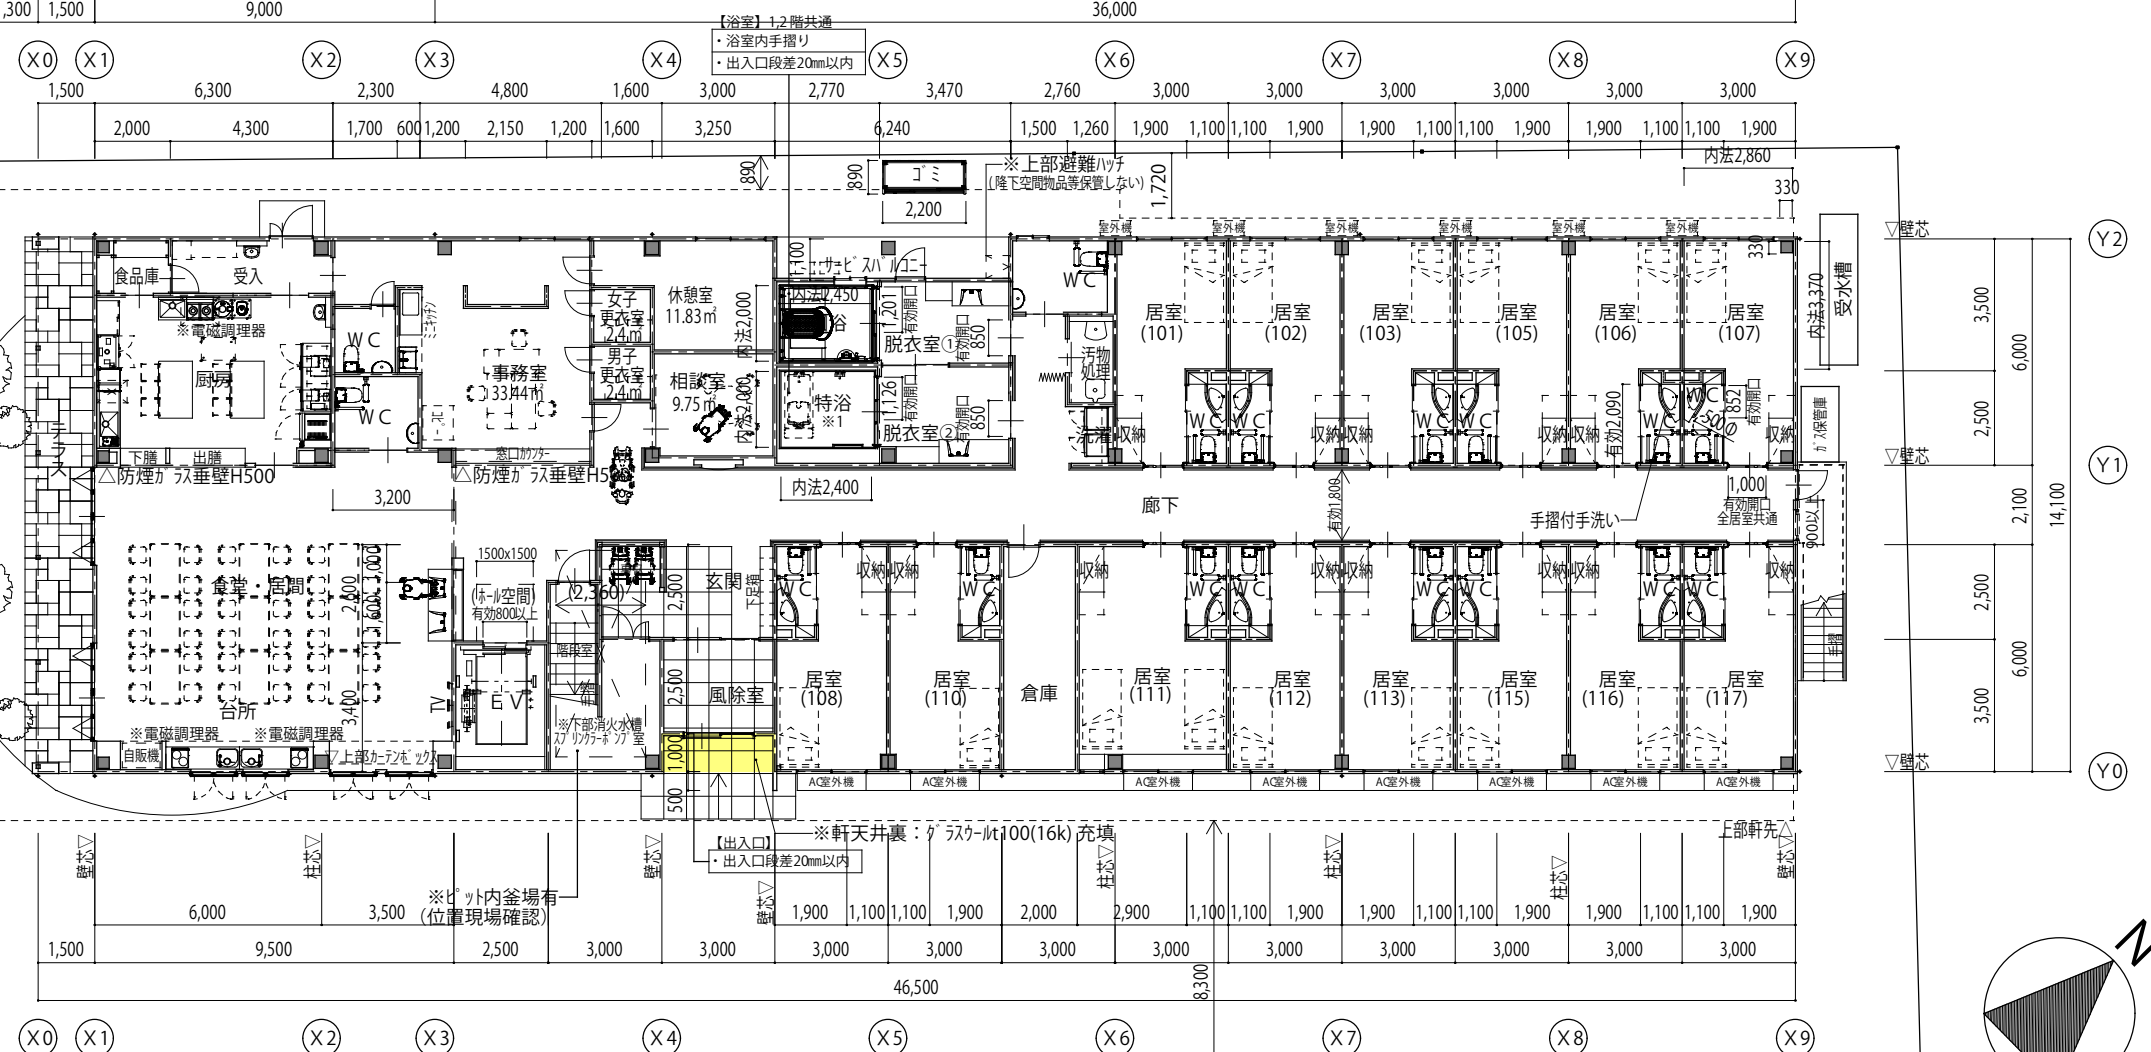

※1：特浴（特殊浴室）は浴槽設置上併用により全入居者に対応出来るものとする（1，2階共）

1 階 平 面 図 S=1:200

